


вул. О. Телізи, 43
1-ий поверх

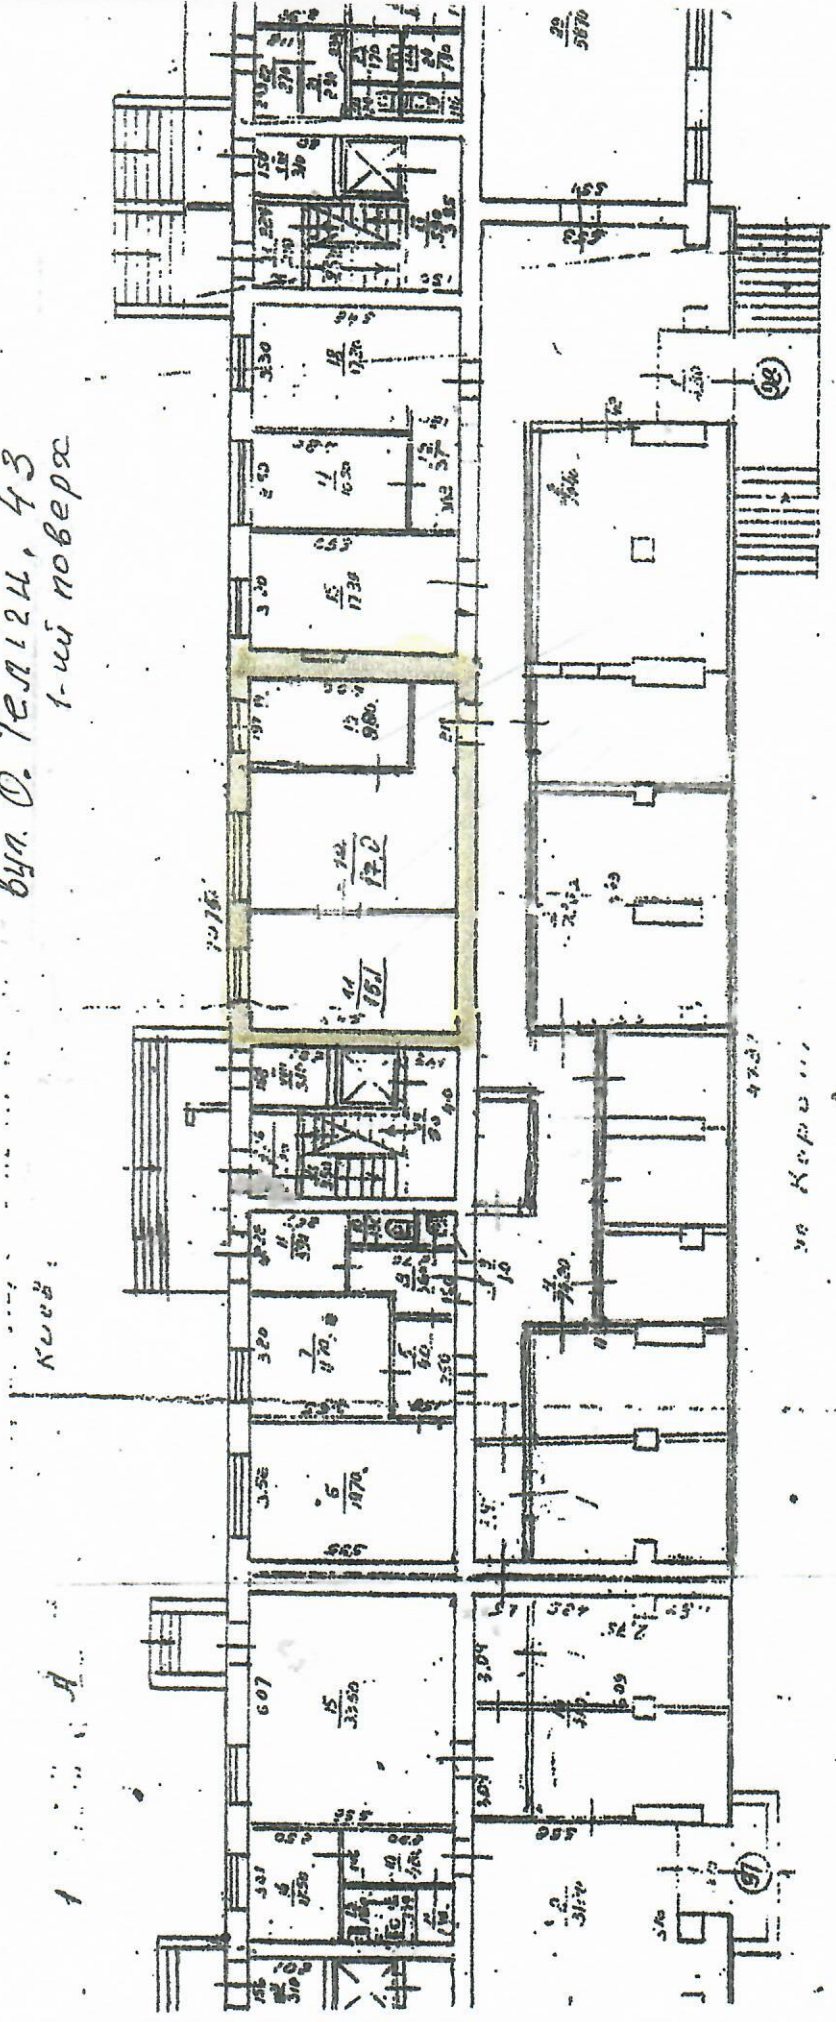

Площа орендованого
приміщення з урахування
НАМ МЗК - 49,8 кв.м.

Директор Центру у справах сім'ї та жінок
Шевченківського району м. Києва

Л.М.Лебедева

