


Викопіювання з поперехового плану  
нежитлового приміщення  
за адресою: м. Київ, вул. Печенізька, 2/9  
район Шевченківський  
поверх «II»

Площа об'єкта оренди - 50,5 кв.м.  
54,9 кв.м

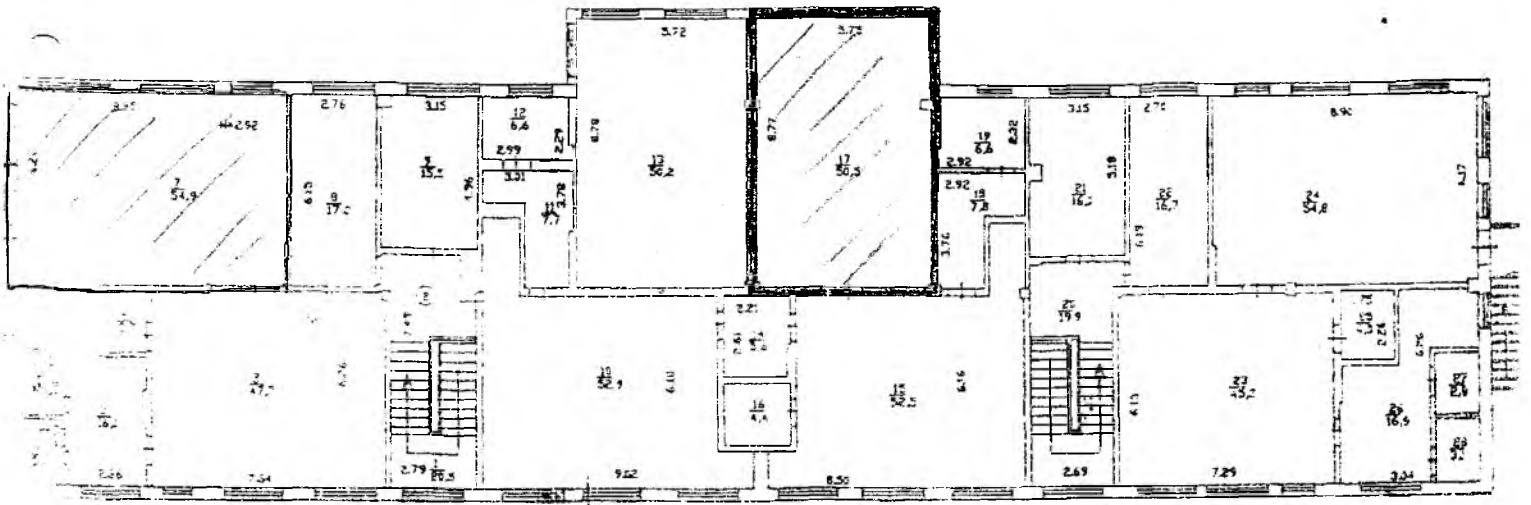

Директор  
Школи-ліцей «Обдаровання»

Начальник  
Управління освіти  
Шевченківської РДА

Завідувач ДНЗ № 810

О.Є.Балдін

Є.В.Ярова

М.Ф.Сліпець

